

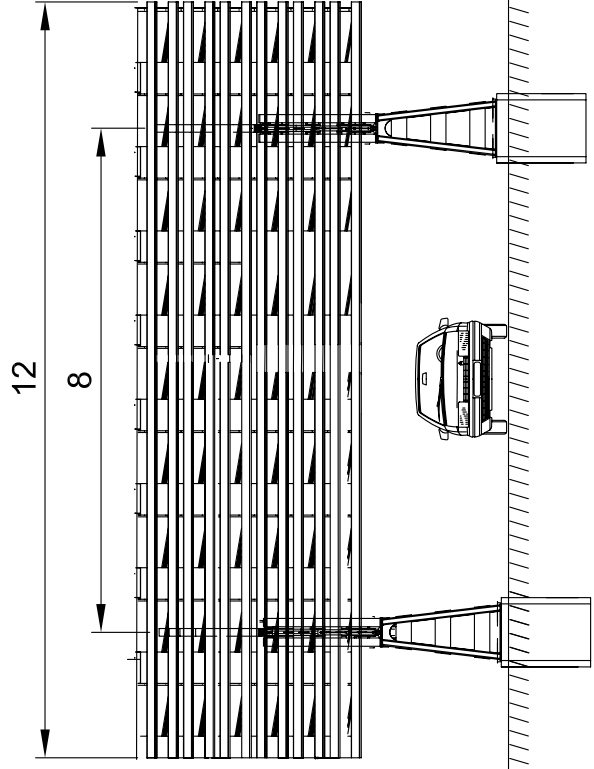
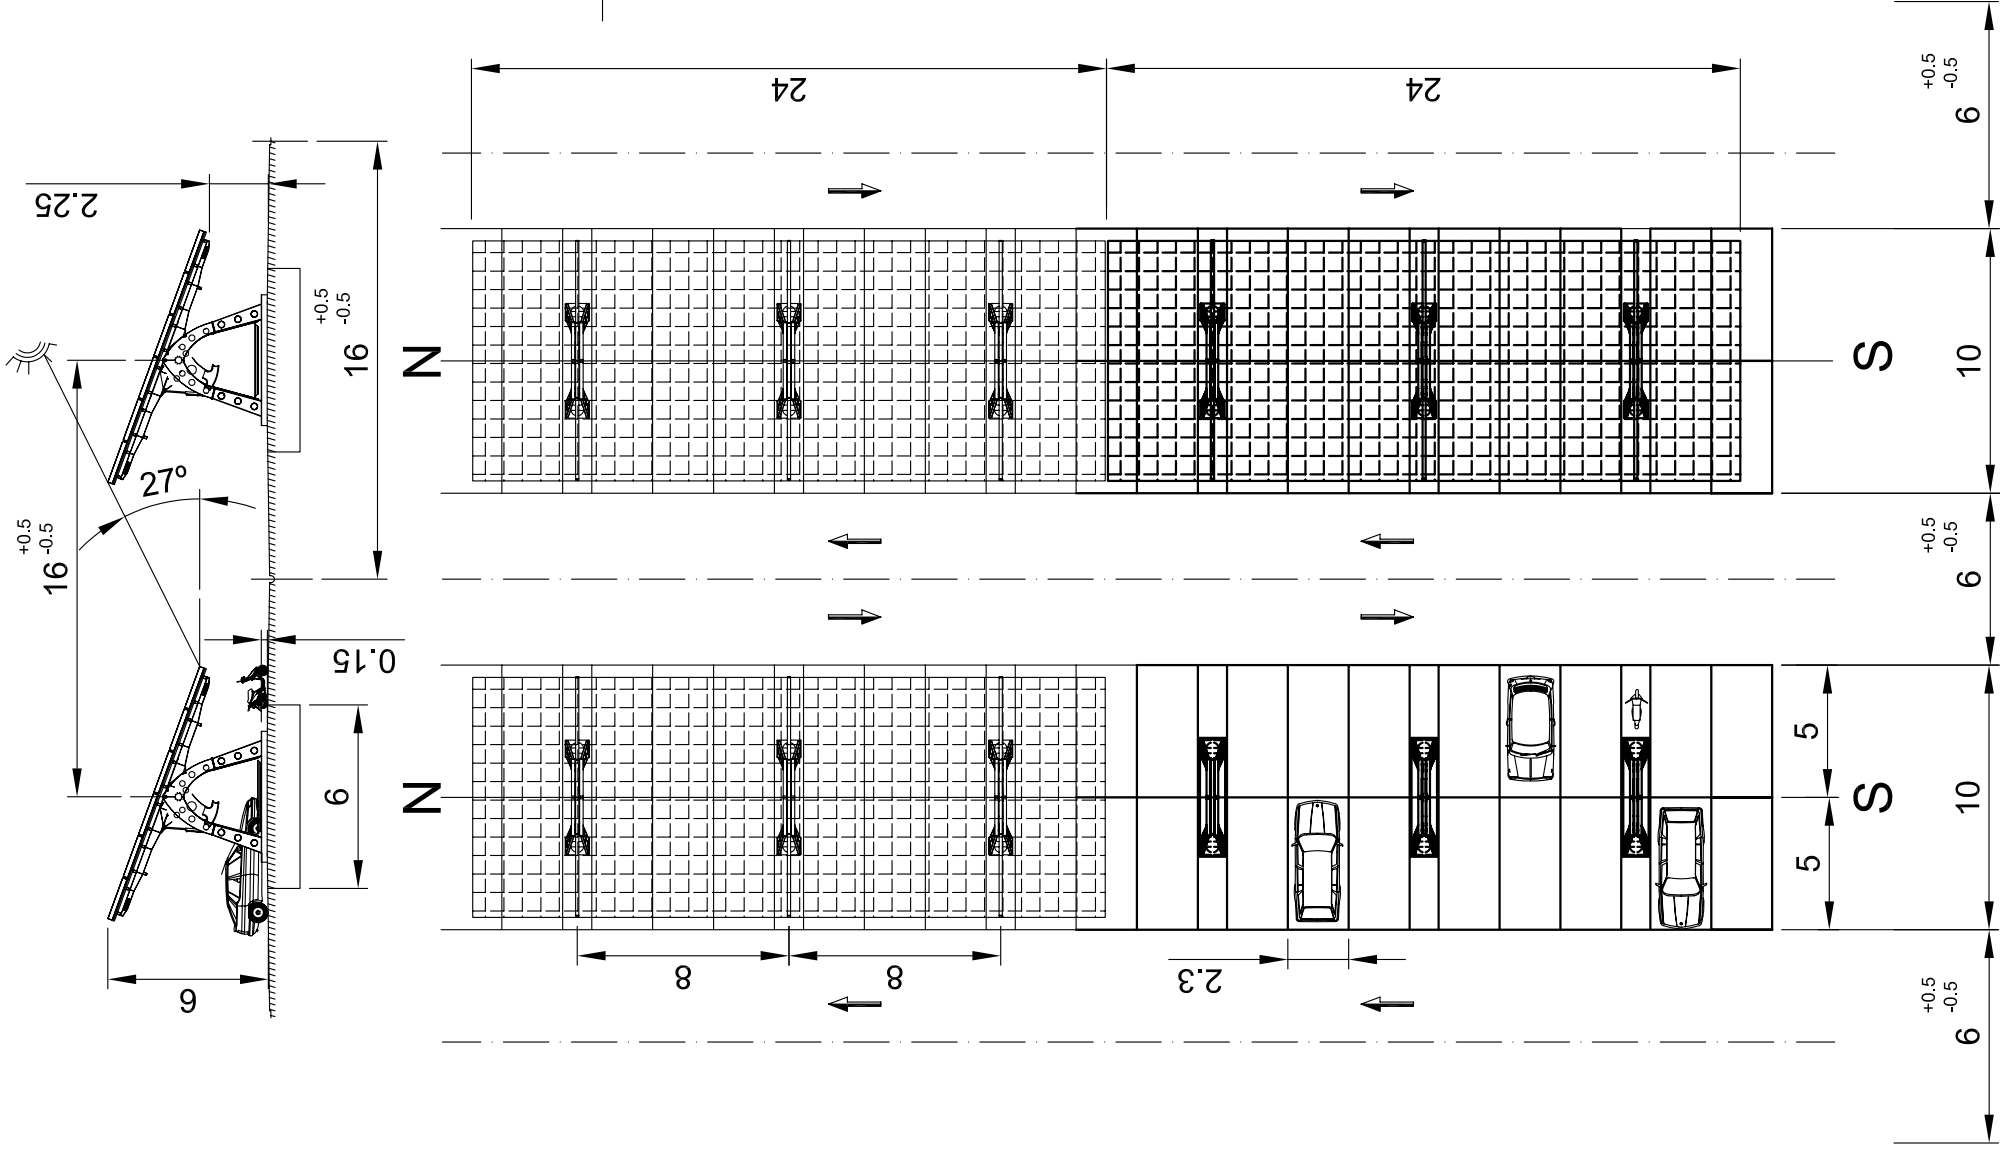


**MODULO RESIDENCIAL (72 paneles)**

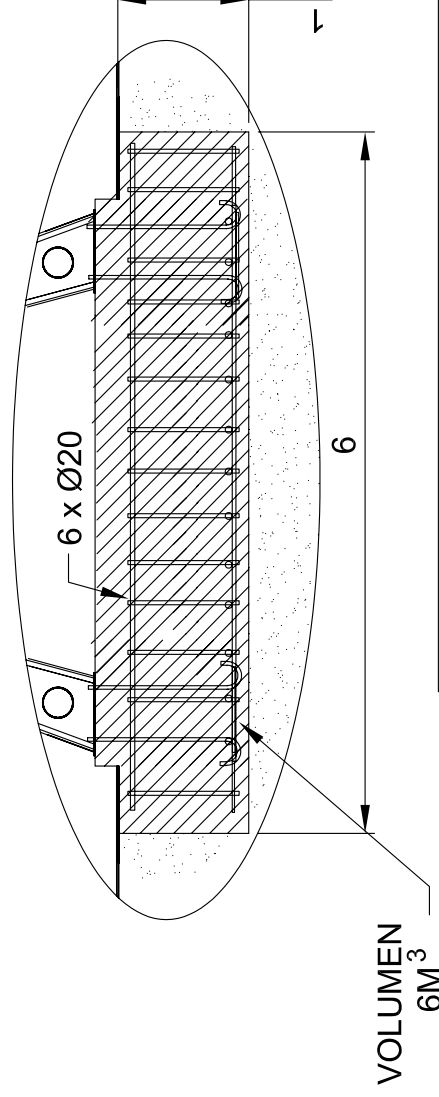

**MODULO INDUSTRIAL ( 144 paneles )  
24**

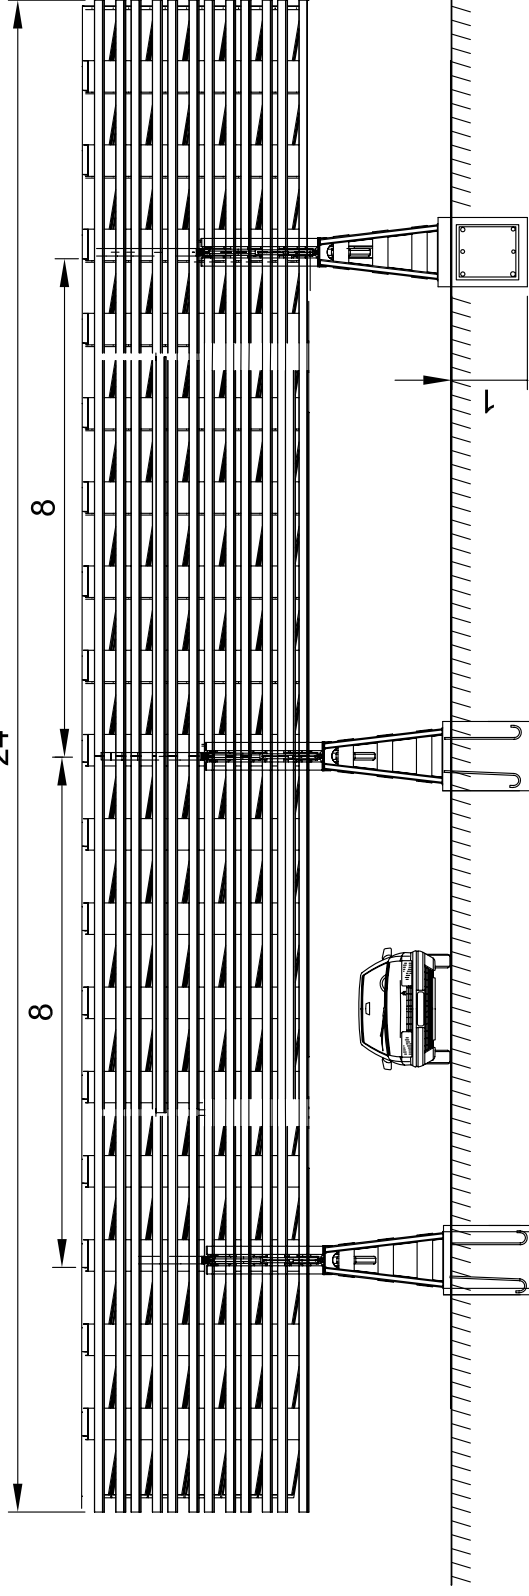

COTAS EN METROS	
TOLERANCIAS PARA MEDIDAS SIN INDICACION	
de 0 a 30 ±0.2	de 30 a 120 ±0.3
de 120 a 315 ±0.5	de 315 a 1000 ±0.8
de 1000 a 2000 ±1.2	de 2000 a 4000 ±2
de 4000 a 8000 ±3	de 8000 a 12000 ±4
Dibujado ELNP	Fecha 20-05-2013
Formato A3 	Notas <b>COPIA NO CONTROLADA</b>
Escala 1:120	Nº Plano PR-01
<b>PARKING CON TECHO FOTOVOLTAICO Y SEGUIMIENTO A 1 EJE (E-W)</b>	
 APLICACIONES DE ENERGIAS SUSTITUTIVAS	
Rev PR	